
 NR. LOKALU **M24**

 KONDYGNACJA **3**

 LICZBA POKOI **3**

-dzwonek

-gniazdo RJ-45

-gniazdo RTV-SAT +return

-gniazdo RJ-45 p/t (internet)

-telekomunikacyjna skrzynka mieszkaniowa

-unifon domofonu

-tablica elektryczna mieszkaniowa

-gniazdo 10/16A/Z - szczelne IP44

-gniazdo szczelne 230V dla zmywarki

-gniazdo szczelne 230V dla pralki

-gniazdo elektryczne 230V dla lodówki

-gniazdo 10/16A/Z - podwójne 230 V

 -wypust dla okapu YDY 3x1,5 mm<sup>2</sup>

-gniazdo siłowe 230/400v z wyłącznikiem lub wpust 3f dla kuchni

-łącznik schodowy

-wyłącznik ośw. 1-bieg.

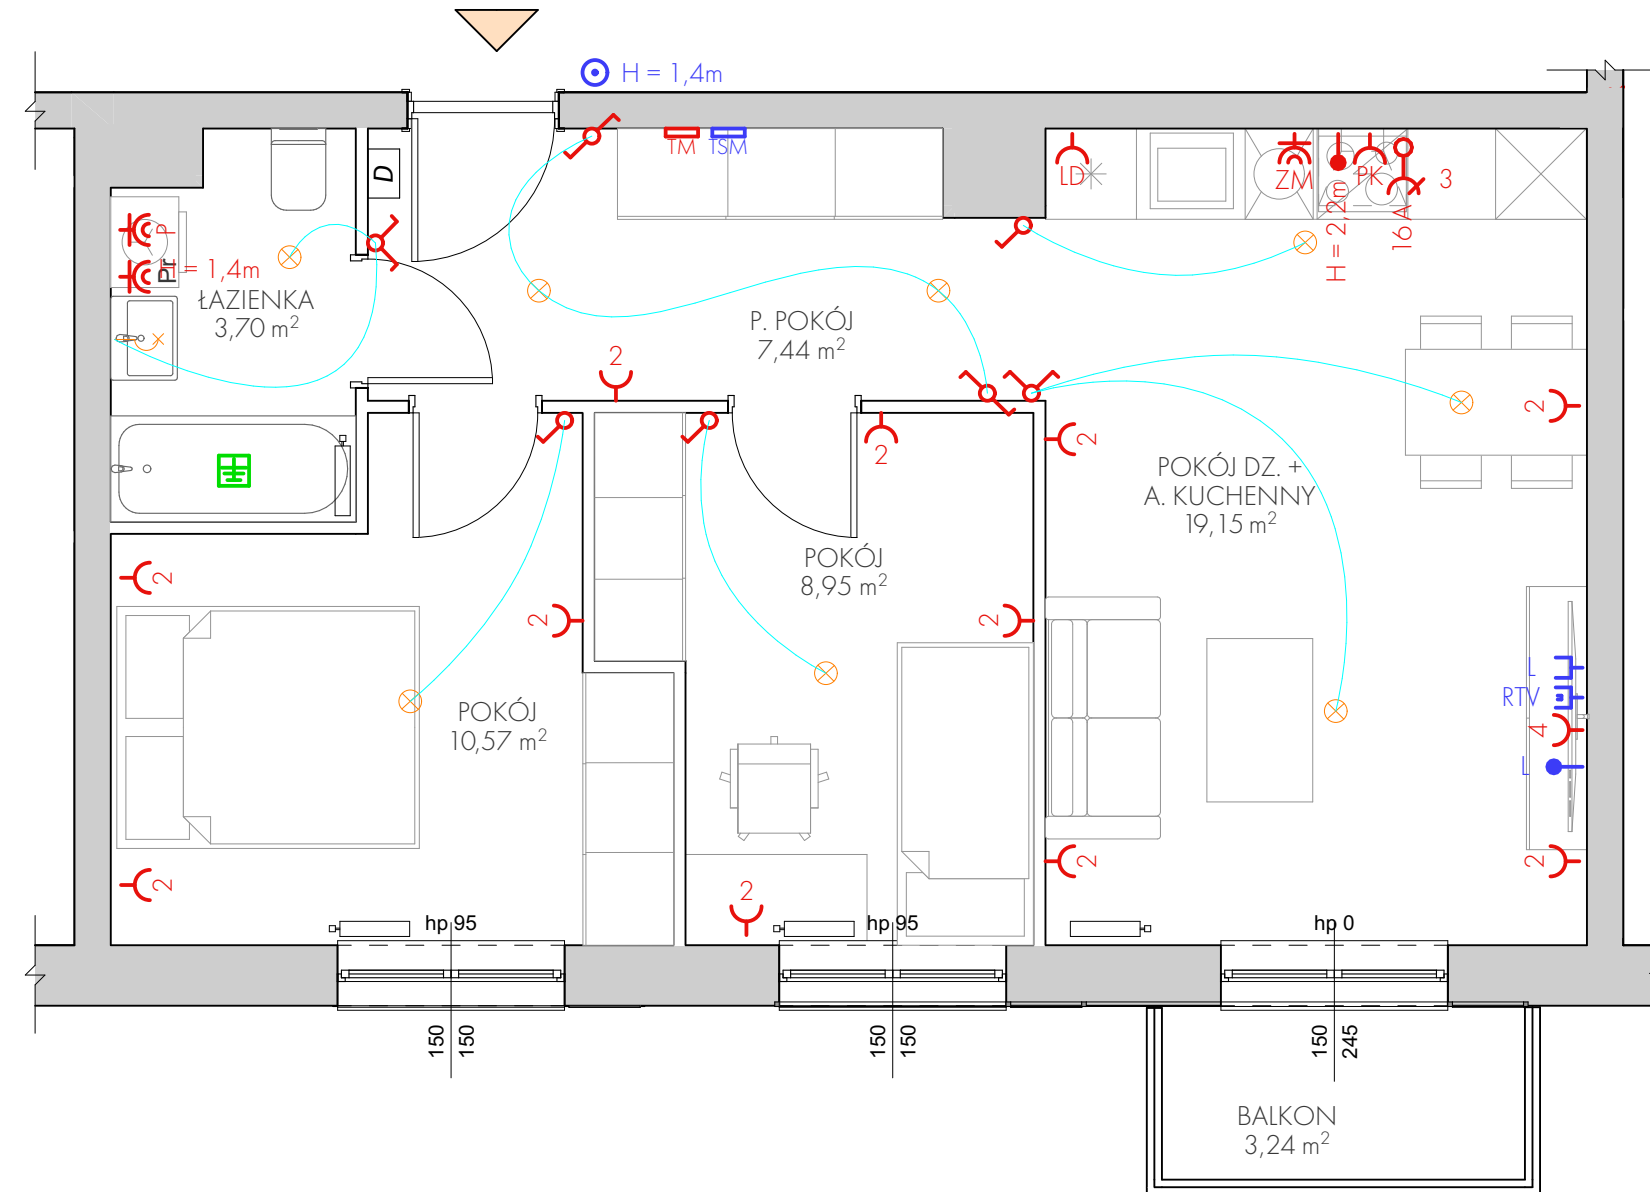
-wyłącznik ośw. świecznikowy

-uziemienie

-wypust oświetleniowy ścienny

-wypust oświetleniowy sufitowy

-schemat podłączenia wyłączników


**UWAGI:**

- \* POWIERZCHNIA POMIESZCZEŃ PODANA JEST W ŚWIETLE WYKOŃCZONYCH ŚCIAN, ZGODNIE Z NORMĄ PN-ISO 9836:2022-07.
- \* LOKALIZACJA I GABARYTY ELEMENTÓW INSTALACJI I WYPOSAŻENIA LOKALU PODANE NA KARCIE, MAJĄ CHARAKTER ORIENTACYJNY I MOGĄ ULEGAĆ ZMIANIE W TRAKCIE REALIZACJI INWESTYCJI.
- \* MOŻLIWE WYSTĄPIENIE RÓŻNICY POZIOMÓW PRZY WEJŚCIU Z LOKALU NA BALKON/TARAS/OGRÓDEK.
- \* WYPOSAŻENIE I WYKOŃCZENIE LOKALU STANOWI PRZYKŁADOWĄ ARANŻACJĘ OKREŚLAJĄCĄ FUNKCJONALNOŚĆ LOKALU, WYPOSAŻENIE I WIELKOŚĆ URZĄDZEŃ MA CHARAKTER ORIENTACYJNY. LOKALIZACJA PRZYKŁADOWEGO WYPOSAŻENIA I WYKOŃCZENIA POWIĄZANA JEST Z PROJEKTOWANĄ INFRASTRUKTURĄ BUDYNKU. ZAKRES WYPOSAŻENIA I WYKOŃCZENIA OKREŚLA UMOWA NABYCIA LOKALU.

