



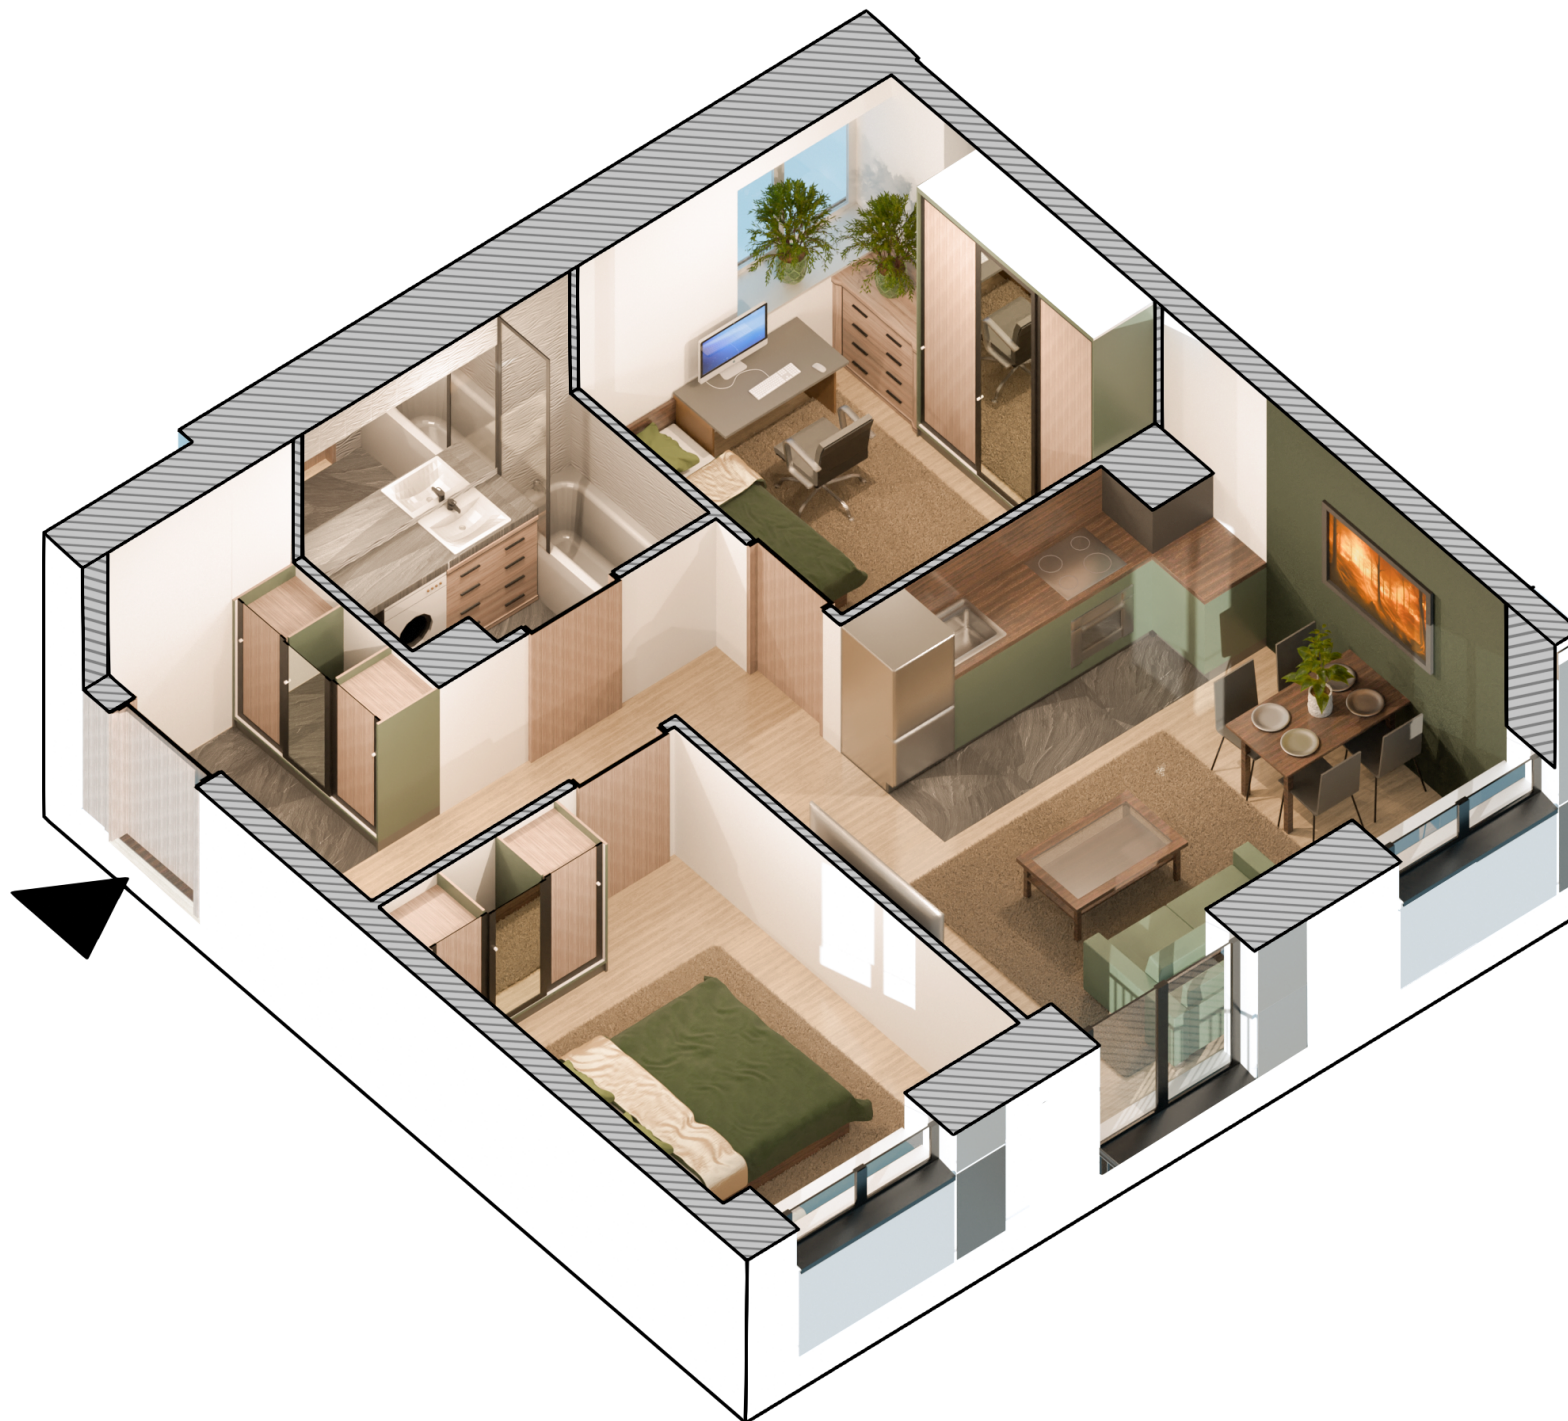

STARA
FABRYKA

UL. Skłodowskiej-Curie 42,
Sokołów Podlaski

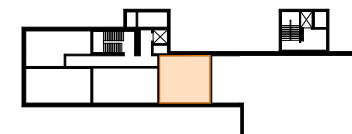

NR. LOKALU	M4
KONDYGNACJA	0
LICZBA POKOI	3
POWIERZCHNIA	
POKÓJ	11,26 m ²
POKÓJ	9,09 m ²
POKÓJ DZ. Z ANEKSEM	18,25 m ²
ŁAZIENKA	3,94 m ²
P. POKÓJ	8,92 m ²
SUMA:	51,46 m ²

LEGENDA:

- ścianki działowe (demontowalne)
- ściany zewnętrzne, konstrukcyjne i międzylokalowe, słupy oraz szachty
- balkon
- ogródek
- grzejnik
- domofon
- tablica mieszkaniowa



OPEN INVEST